


studio AMUSU KAGURAZAKA

FLOOR PLAN

スタジオ アムス神楽坂
〒162-0838 東京都新宿区細工町 3-19 ラコンテカグラザカ 6 階
面積：96.76 m² (29.27 坪)

(単位：mm)

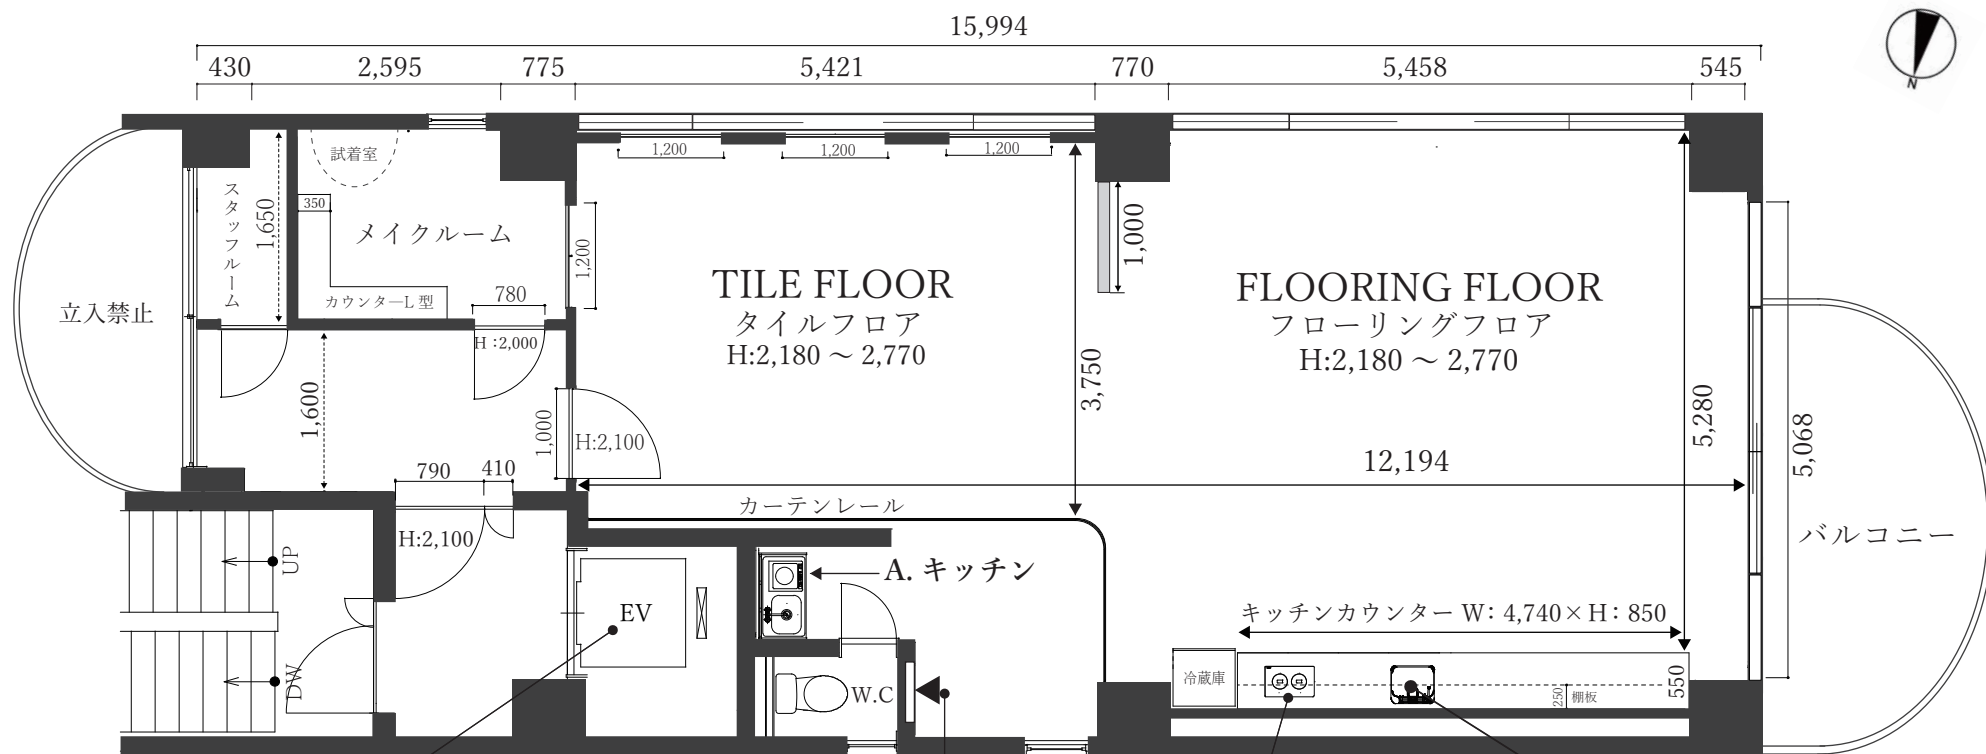

EV 内寸：H2,150×W1,000×D1,140

電気容量：単相三線 75A/100V IH コンロ (2 口)

※給水・排水は電動ポンプ式。(給水タンク 40ℓ)

EV 扉：H2,000×W800

※お湯の使用は出来ません。

※A. キッチン (IH コンロ 1 口)