


# studio AMUSU | FLOOR PLAN

スタジオ アムス  
〒162-0838 東京都新宿区細工町 3-19 ラコンテカグラザカ 6 階  
面積：96.76 m<sup>2</sup> (29.27 坪)

(単位：mm)

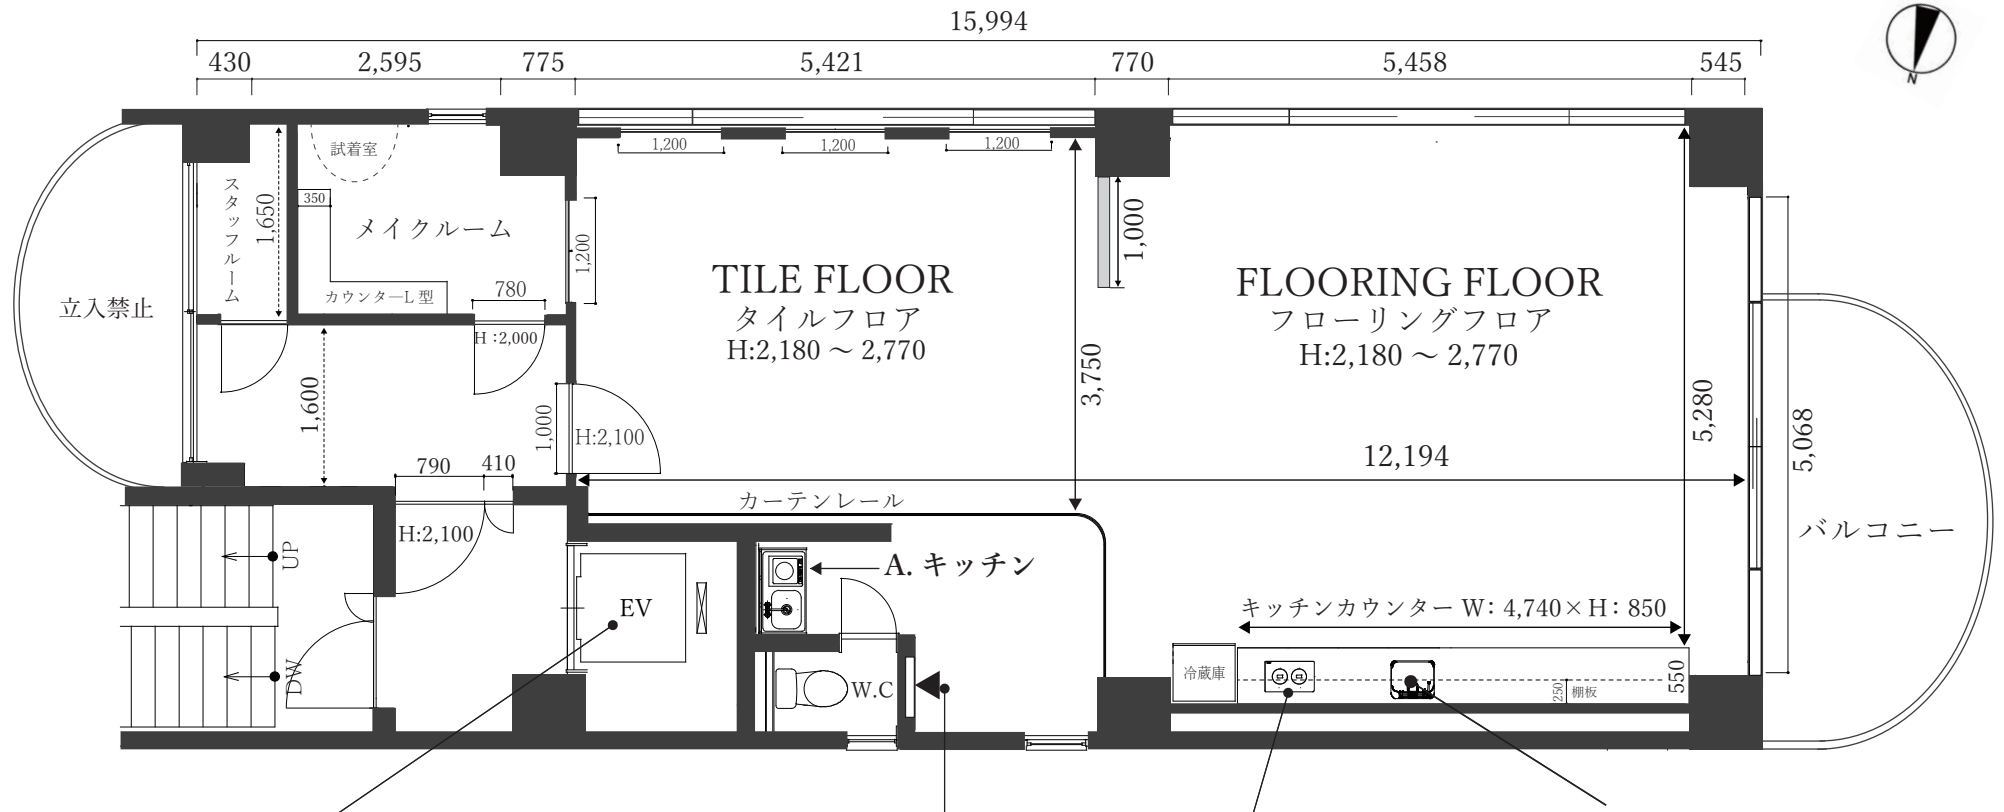

EV 内寸：H2,150×W1,000×D1,140    電気容量：単相三線 75A/100V    IH コンロ (2 口)    ※給水・排水は電動ポンプ式。(給水タンク 40ℓ)  
EV 扉    : H2,000×W800    ※お湯の使用は出来ません。  
※A. キッチン (IH コンロ 1 口)