
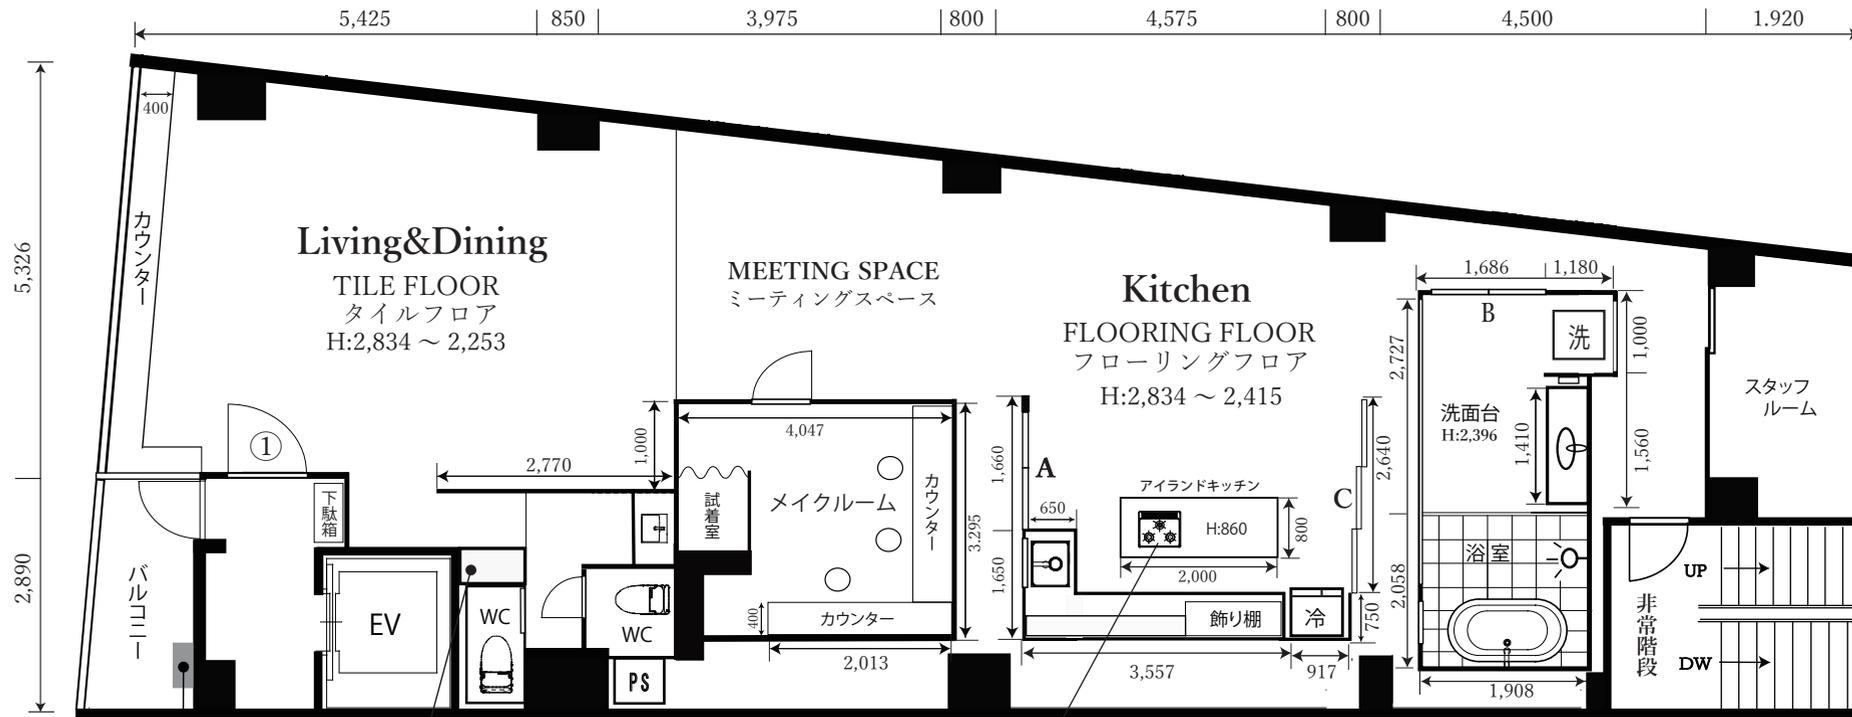


studio AMUSU WASEDA | FLOOR PLAN

スタジオ アムス 早稲田  
 〒162-0045 東京都新宿区馬場下町 61-4 長谷部第 11 ビル 4 階  
 面積：172.36 m<sup>2</sup> (52.13 坪)

(単位：mm)

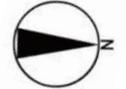

給湯器

ブレーカー：電気容量 75A/100V (単相三線)

①玄関ドア：H:2,030×W:950

EV 内寸：H:2,285×W:1,400×D:840

EV 扉：H:2,090×W:820

ガスコンロ (3口)

A. 冊子枠 H:2,200 : ×W:1,470 カーテン H:2,387×W:1,687 (両開き)

B. 冊子枠 H:2,210 : ×W:1,469 カーテン H:2,370×W:1,900 (両開き)

C. 冊子枠 H:2,190 : ×W:2,620 カーテン H:2,190×W:2,630 (片開き)

※C は稼働式 カーテンはレース 1 枚